

Plattegrond op de 2e Verdieping

Vinkstraat 61

Vaassen

- MAATVOERING IN MM - schaal 1:100
- AAN DEZE TEKENING KUNNEN GEEN RECHTEN WORDEN ONTLEEND




WESTZIJDE

Vinkstraat 61

Vaassen

– MAATVOERING IN MM – schaal 1:100  
– AAN DEZE TEKENING KUNNEN GEEN RECHTEN WORDEN ONTLEEND

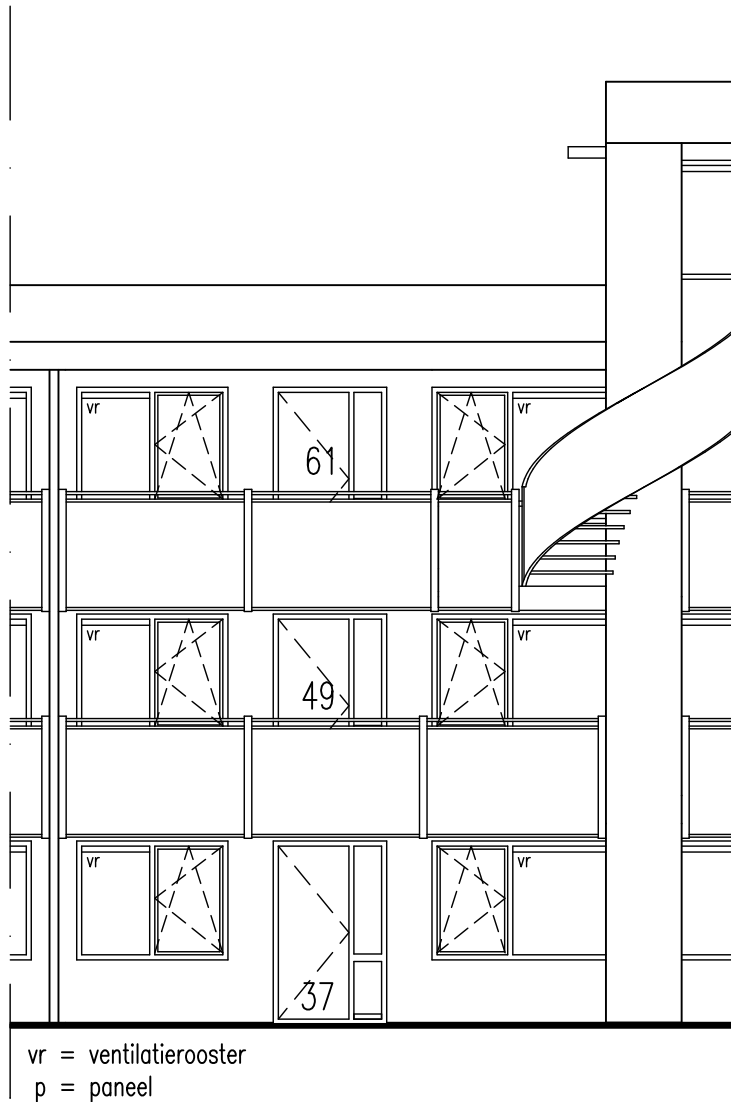

OOSTZIJDE

Vinkstraat 61

Vaassen

– MAATVOERING IN MM – schaal 1:100

– AAN DEZE TEKENING KUNNEN GEEN RECHTEN WORDEN ONTLEEND