


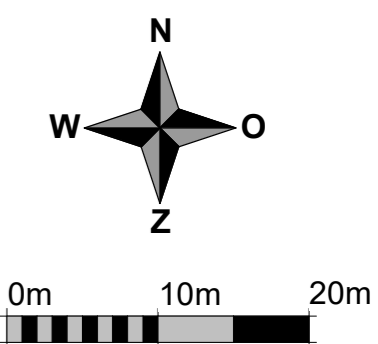



Deze situatietekening dient ter indicatie.  
 Openbaar gebied betreft een voorlopige indicatie.  
 Er zijn derhalve geen rechten aan te ontfemen.




Bouwbedrijf Roosdom Tijhuis bv  
 Julestraat 8  
 Postbus 237 7460 AE RIJSSEN  
 TELEFOON 0548 51 80 24  
 TELEFAX 0548 52 03 35  
 E-MAIL info@roosdomtijhuis.nl  
 WEBSITE www.roosdomtijhuis.nl

project: <b>Diverse woningen</b> In het plan "Griseeweg" te Epe	
opdrachtgever: <b>Triada</b>	
onderdeel: <b>Totale situatie huurwoningen</b>	
ontwerp: <b>Ir. RHJ. Velthuis</b>	schaal: <b>1:500</b>
getekend: <b>W. Assink</b>	tek. nr.: <b>S-10</b>
datum: <b>01-10-2025</b>	werk nr.:
plottedatum: 1-10-2025 11:58:11	

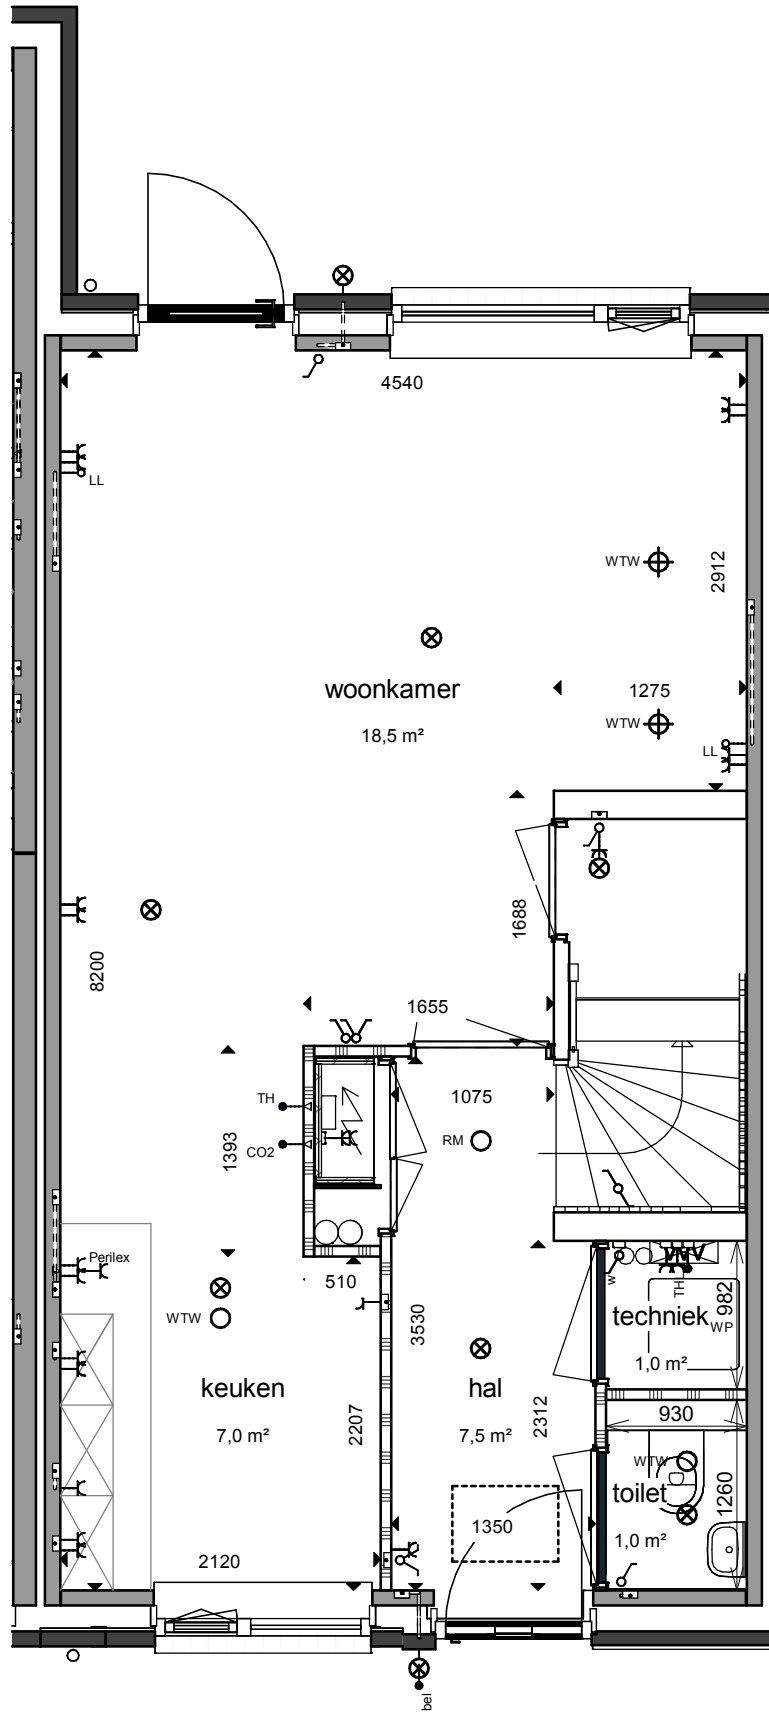

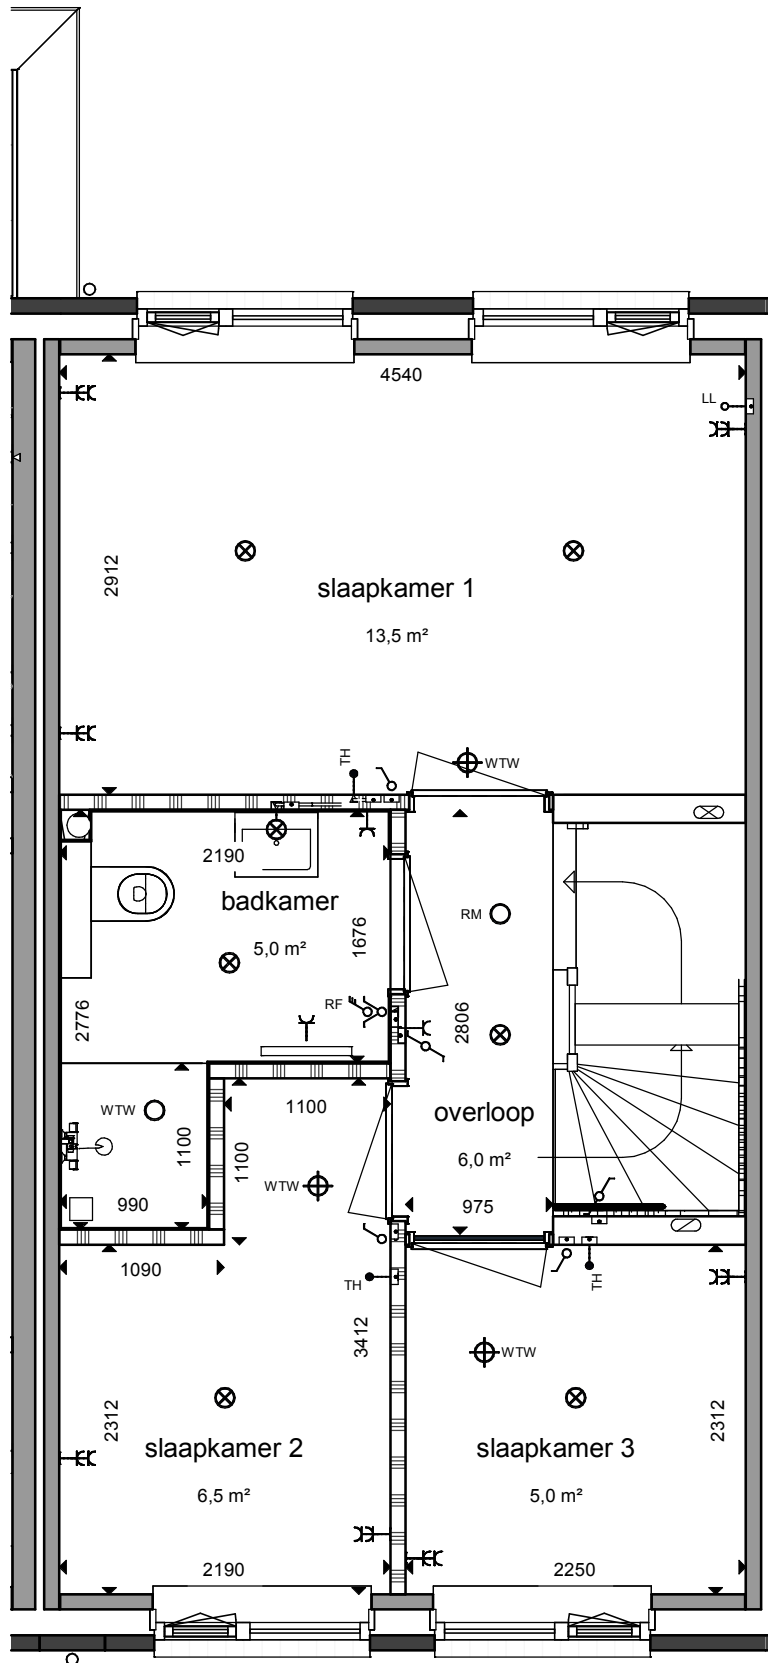

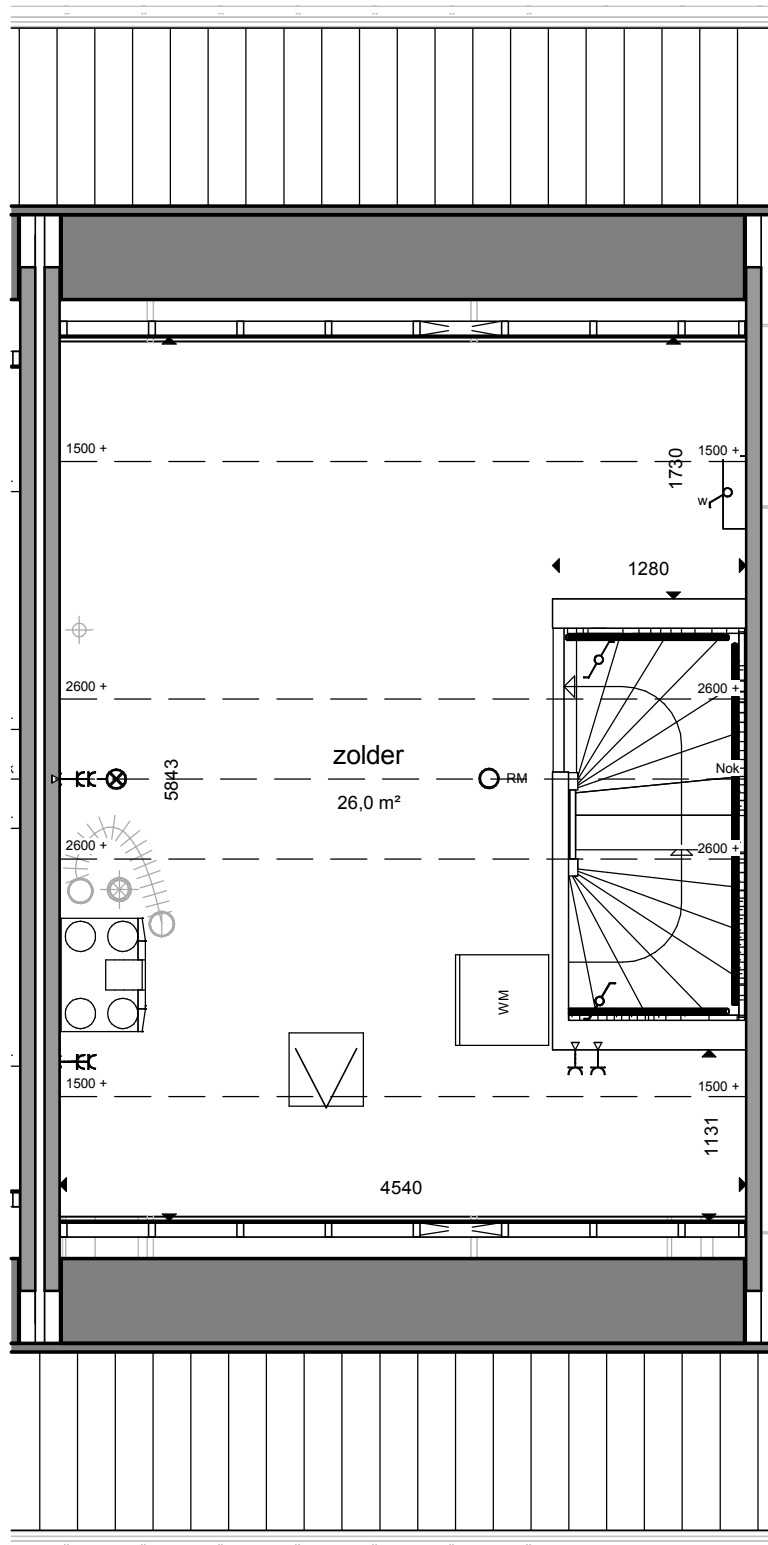



Voorgevel

Huisnr. 14/16


Huisnr. 12

Huisnr. 10

Huisnr. 8

Huisnr. 6

Huisnr. 2/4

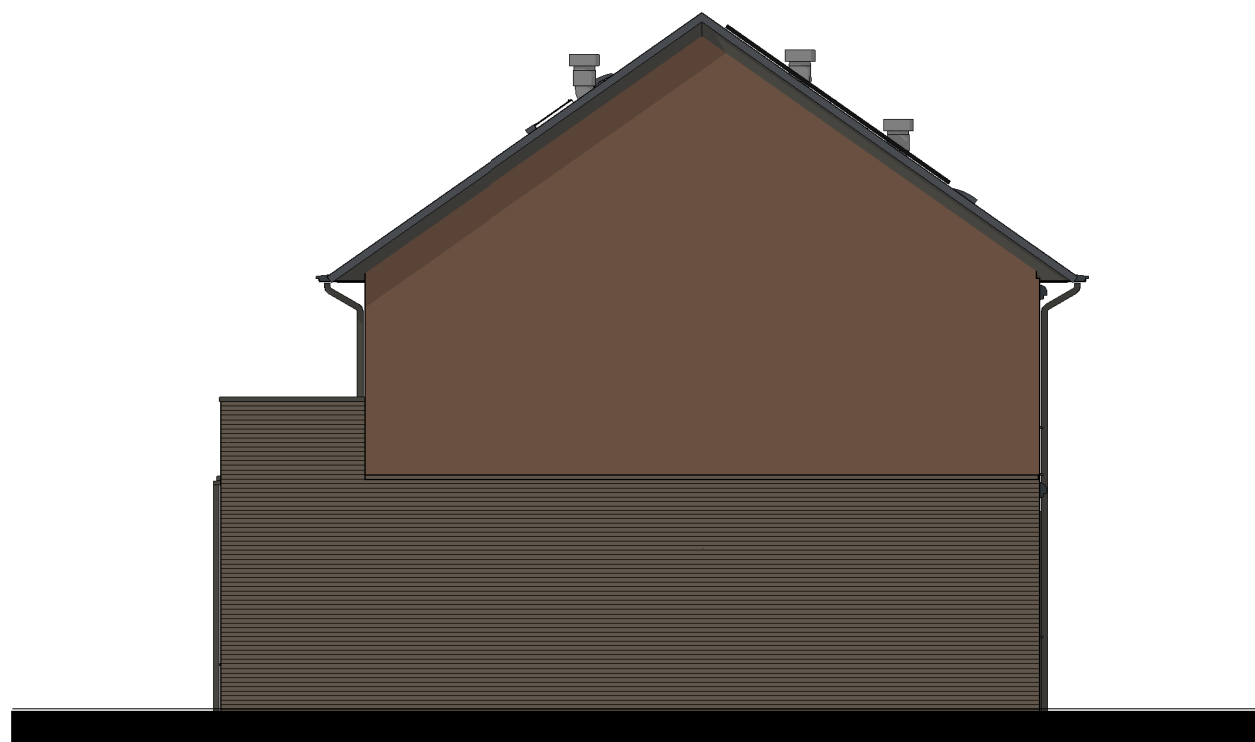

Linker zijgevel

Huisnr. 14/16



Huisnr. 2/4

Huisnr. 6

Huisnr. 8

Huisnr. 10

Huisnr. 12

Huisnr. 14/16

Achtergevel



Huisnr. 2/4

Rechter zijgevel