



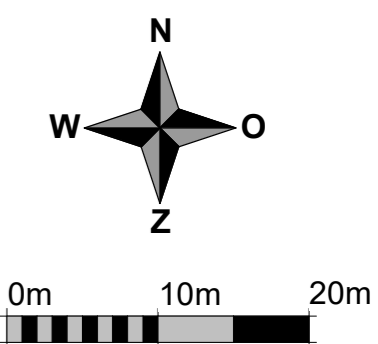


Deze situatietekening dient ter indicatie.
 Openbaar gebied betreft een voorlopige indicatie.
 Er zijn derhalve geen rechten aan te ontfemen.



 Bouwbedrijf Roosdom Tijhuis bv Julestraat 8 Postbus 237 7460 AE RIJSSEN TELEFOON 0548 51 80 24 TELEFAX 0548 52 03 35 E-MAIL info@roosdomtijhuis.nl WEBSITE www.roosdomtijhuis.nl	project: Diverse woningen In het plan "Griseeweg" te Epe	
	opdrachtgever: Triada	
	onderdeel: Totale situatie huurwoningen	
	ontwerp: Ir. RHJ. Velthuis	schaal: 1:500
getekend: W. Assink datum: 01-10-2025	tek. nr.: S-10	werk nr.:

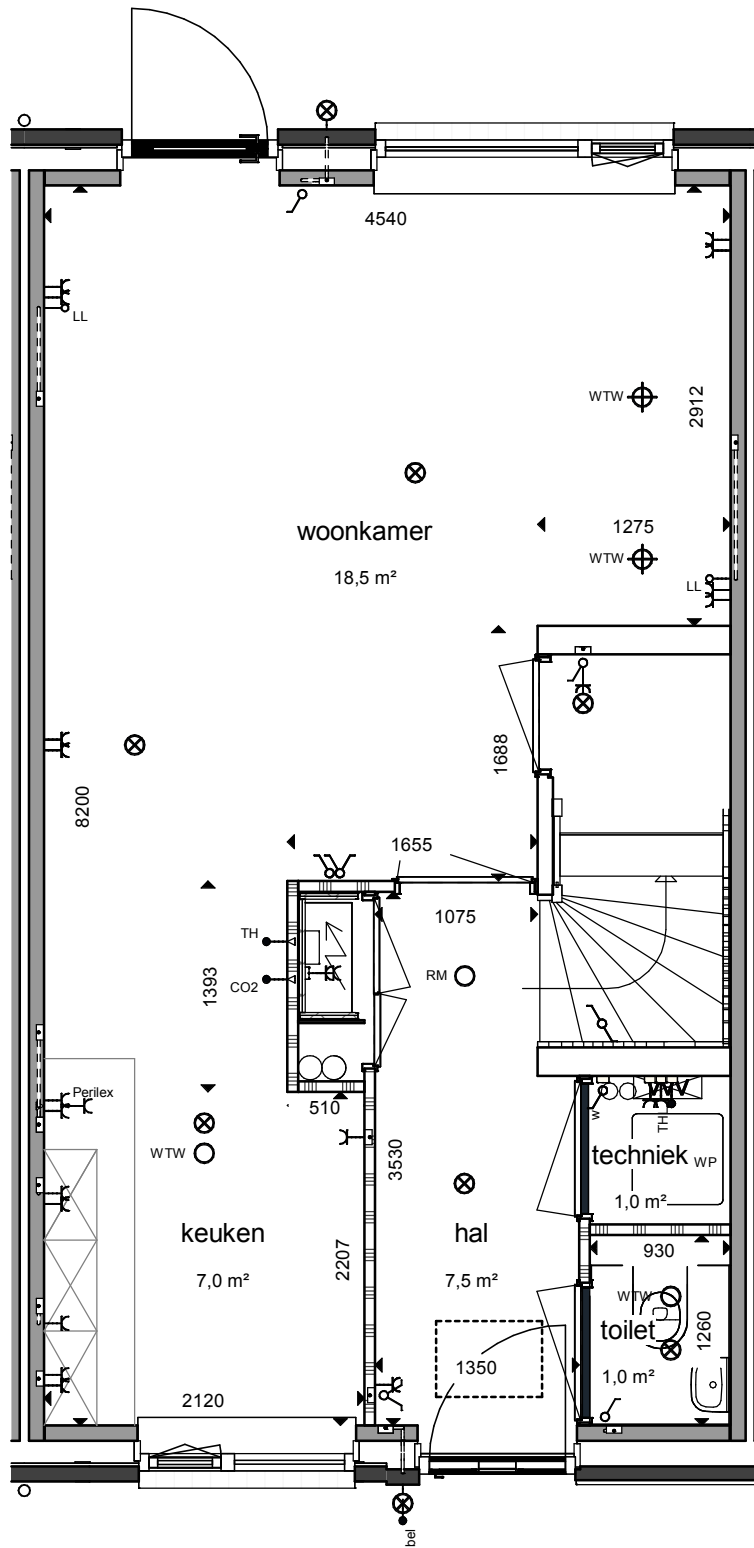

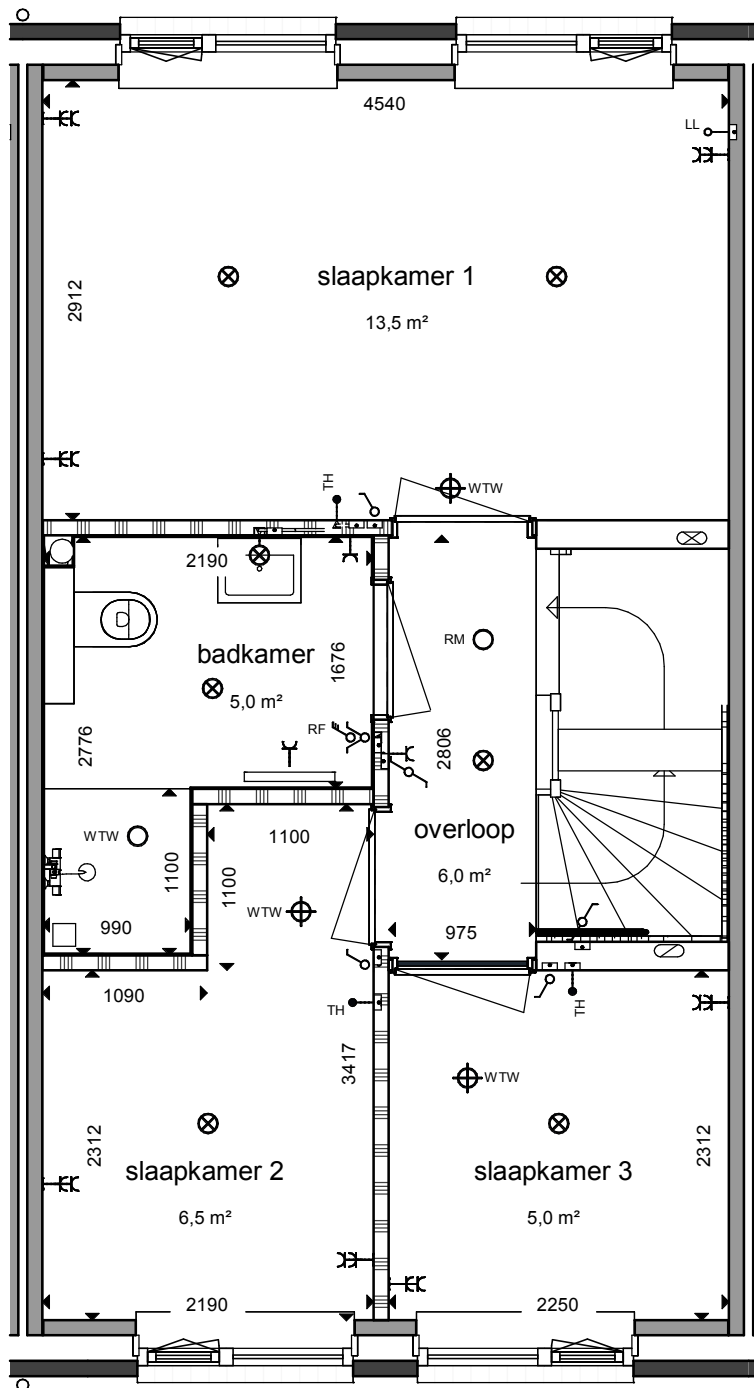



Huisnr. 15

Huisnr. 17

Huisnr. 19


Huisnr. 21

Huisnr. 23

Huisnr. 25

Huisnr. 27

Voorgevel

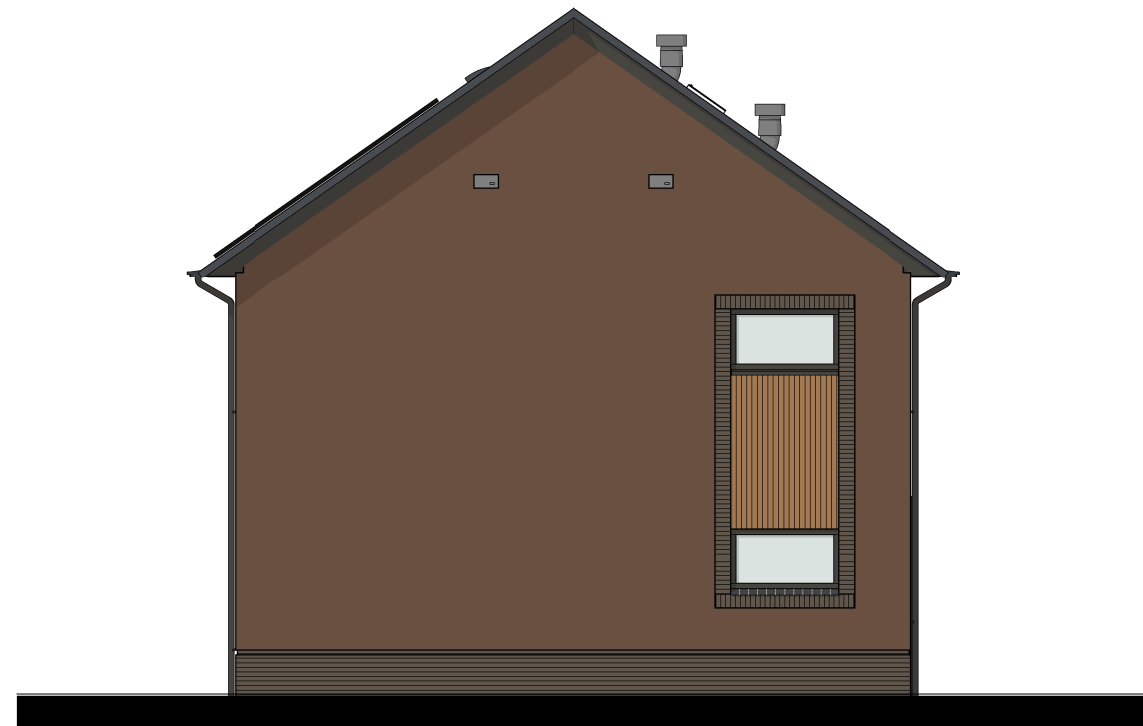


Huisnr. 15

Linker zijgevel



Achtergevel

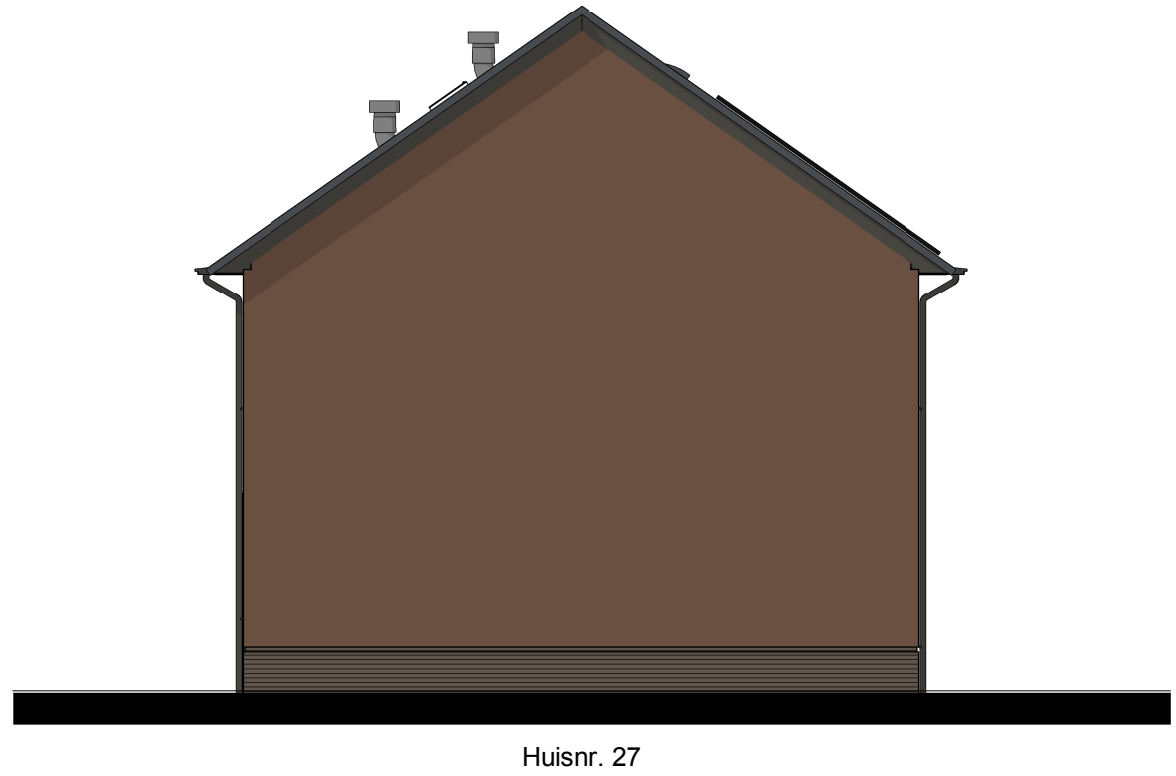

Rechter zijgevel