

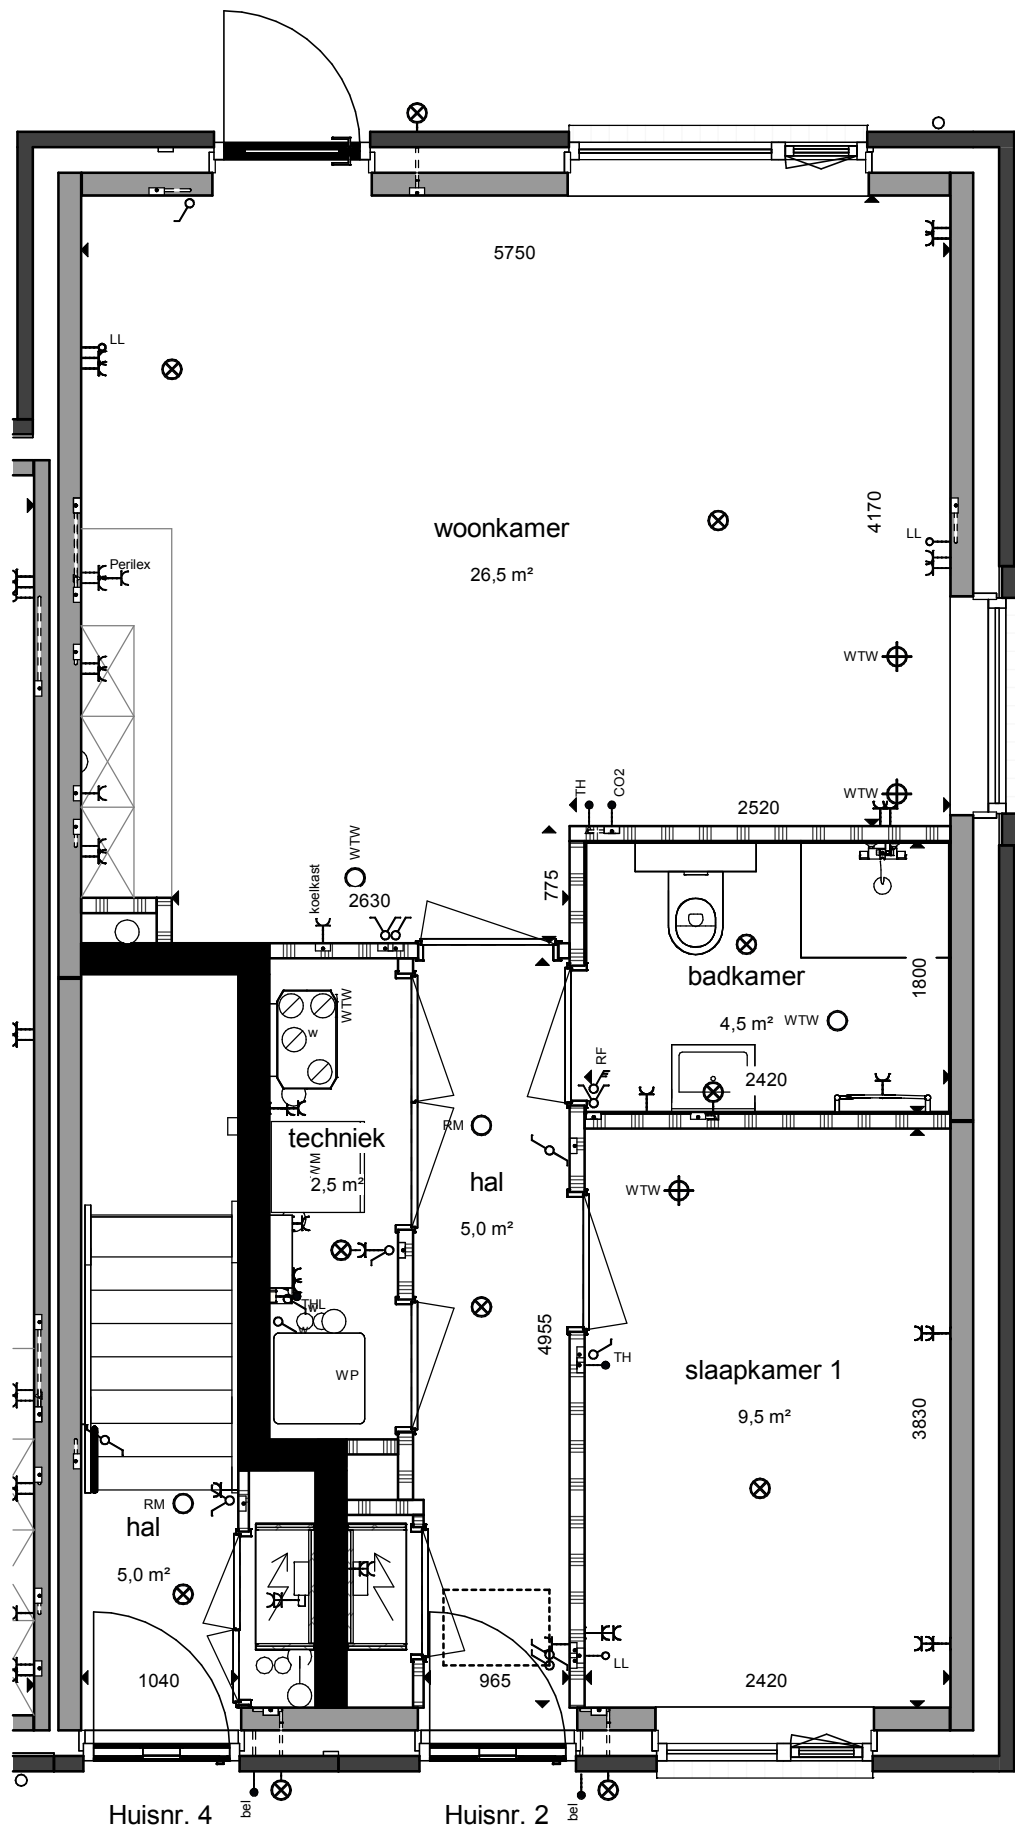


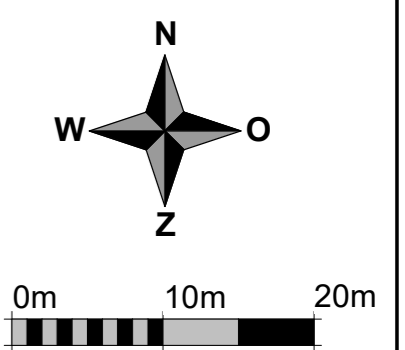



Deze situatietekening dient ter indicatie.  
 Openbaar gebied betreft een voorlopige indicatie.  
 Er zijn derhalve geen rechten aan te ontfemen.



 Bouwbedrijf Roosdom Tijhuis bv Julestraat 8 Postbus 237 7460 AE RIJSSEN TELEFOON 0548 51 80 24 TELEFAX 0548 52 03 35 E-MAIL info@roosdomtijhuis.nl WEBSITE www.roosdomtijhuis.nl	project: <b>Diverse woningen</b> In het plan "Griseeweg" te Epe	
	opdrachtgever: <b>Triada</b>	
	onderdeel: <b>Totale situatie huurwoningen</b>	
	ontwerp: <b>Ir. RHJ. Velthuis</b>	schaal: <b>1:500</b>
	getekend: <b>W. Assink</b> datum: <b>01-10-2025</b>	tek. nr.: <b>S-10</b> werk nr.:



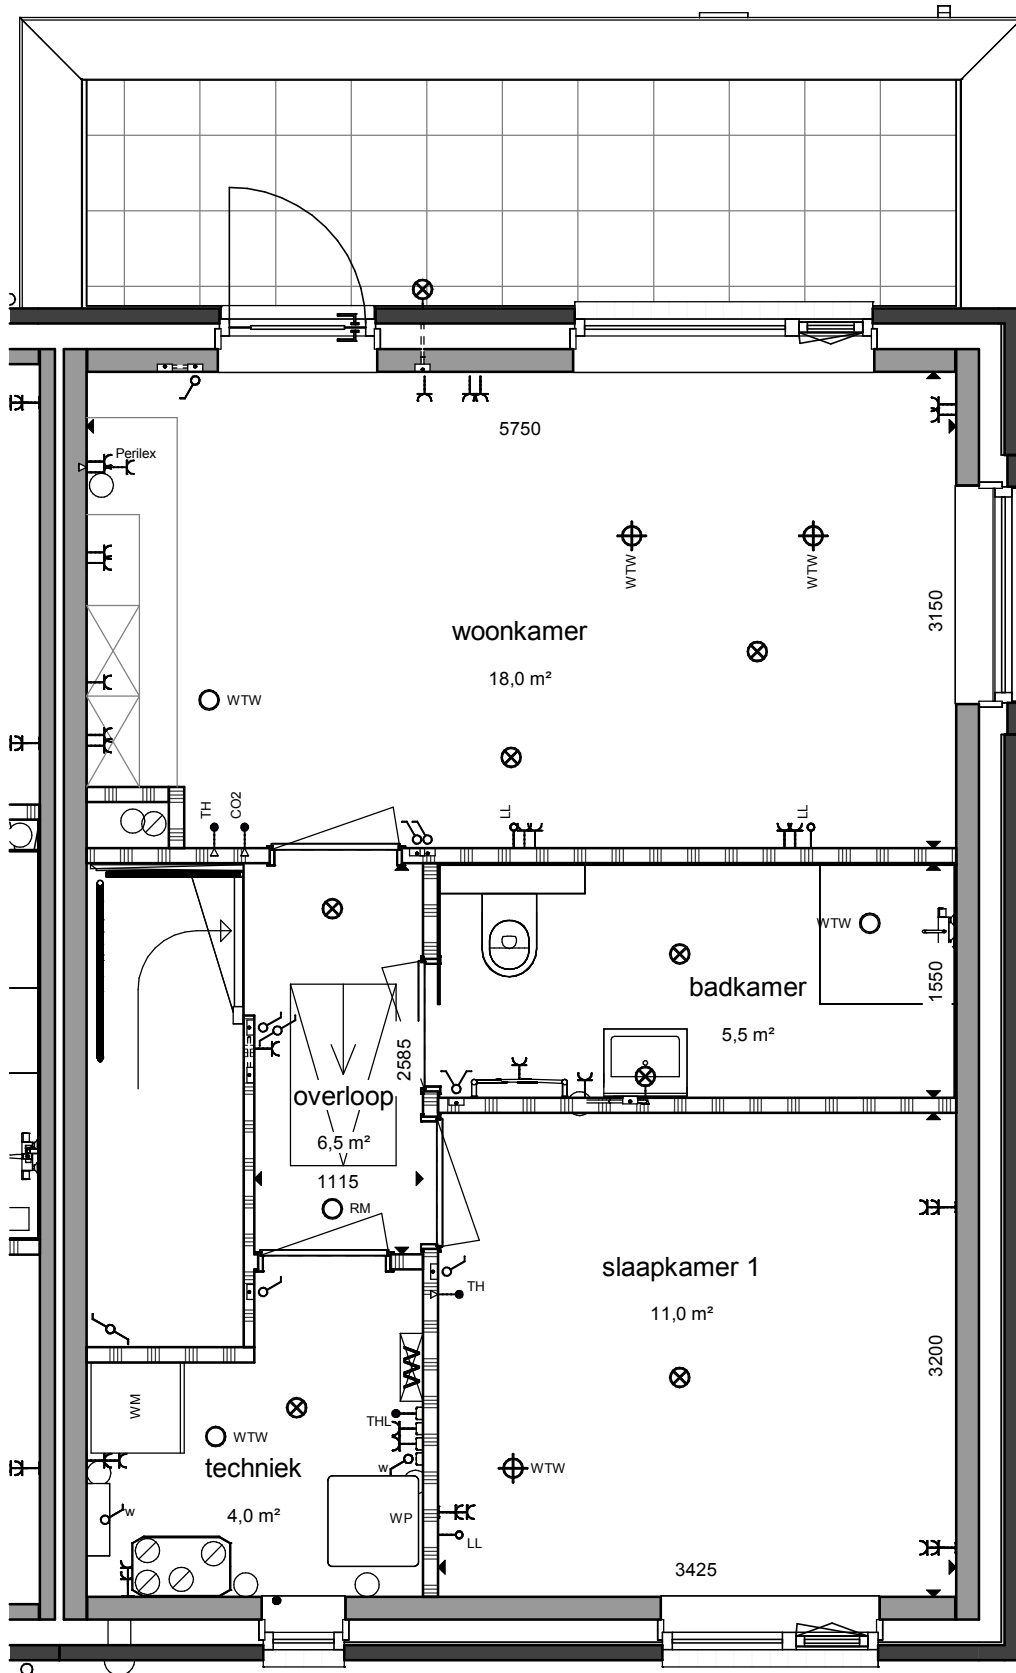

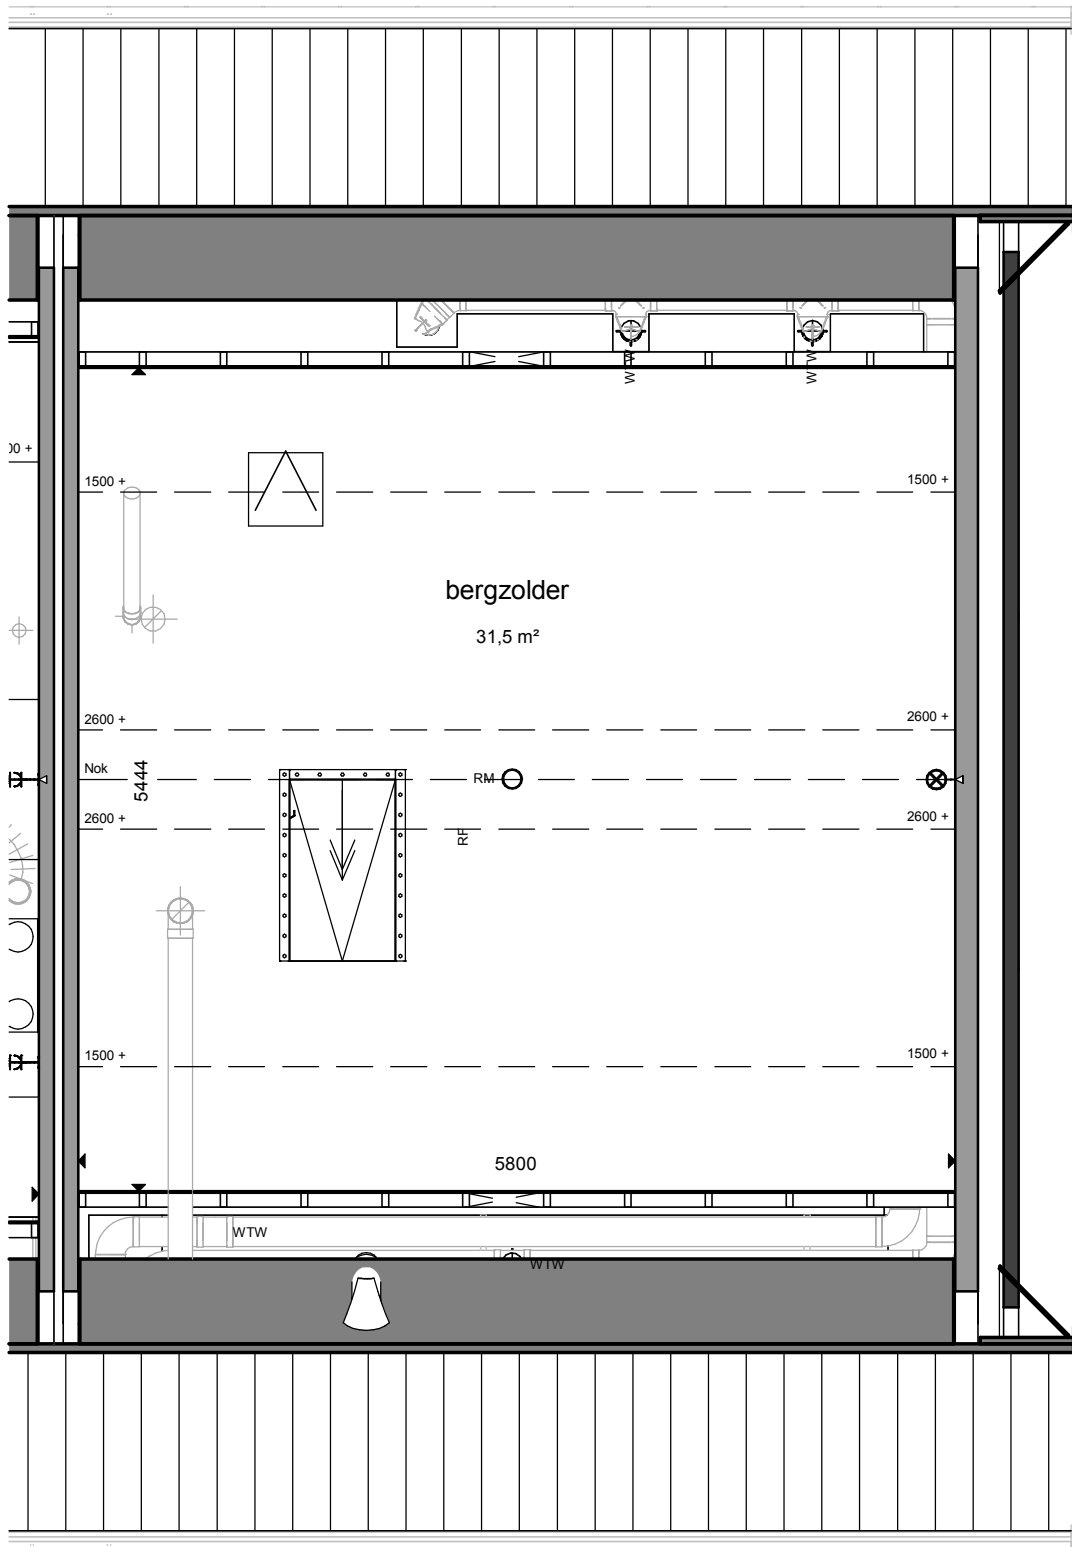



Voorgevel

Huisnr. 14/16


Huisnr. 12

Huisnr. 10

Huisnr. 8

Huisnr. 6

Huisnr. 2/4

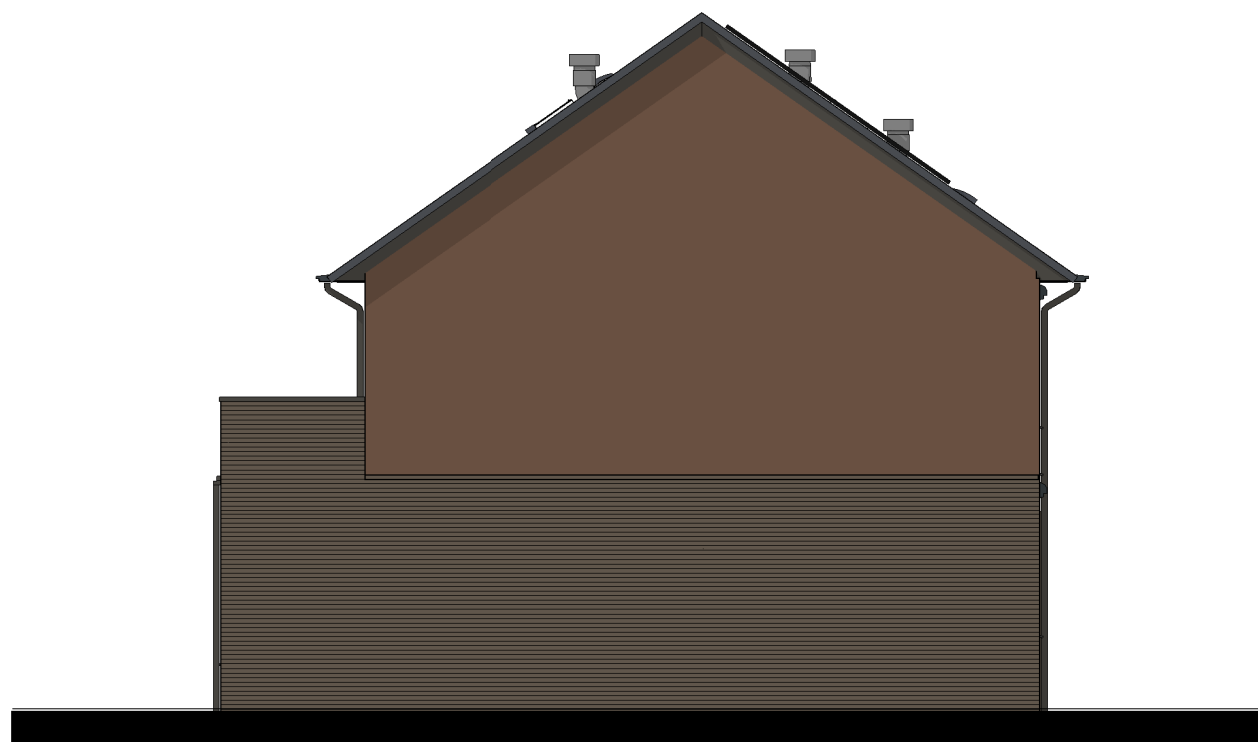

Linker zijgevel

Huisnr. 14/16



Huisnr. 2/4

Huisnr. 6

Huisnr. 8

Huisnr. 10

Huisnr. 12

Huisnr. 14/16

Achtergevel



Huisnr. 2/4

Rechter zijgevel